

филиал Федерального государственного бюджетного учреждения "Федеральная кадастровая палата Федеральной службы государственной регистрации, кадастра и картографии" по Ростовской области

(полное наименование органа кадастрового учета)

КВ.1

КАДАСТРОВАЯ ВЫПИСКА О ЗЕМЕЛЬНОМ УЧАСТКЕ

"29" июня 2015 г. № 61/001/15-619155

1	Кадастровый номер:	61:01:0600006:5898	2	Лист № 1	3	Всего листов: 4
4	Номер кадастрового квартала:	61:01:0600006				
5	Предыдущие номера:	61:01:0600006:2441, 61:01:0600006:2444	6	Дата внесения номера в государственный кадастр недвижимости: 20.02.2015		
7	—					
8	Кадастровые номера объектов капитального строительства: —					
9	Адрес (описание местоположения): Ростовская область, Азовский район, п. Овощной, ул. Украинская, 9					
10	Категория земель: Земли населенных пунктов					
11	Разрешенное использование: Индивидуальная и малоэтажная жилая застройка					
12	Площадь: 1000+/-11 кв. м					
13	Кадастровая стоимость: 123630 руб.					
14	Система координат: СК кадастрового округа					
15	Сведения о правах:					
	Правообладатель	Вид права, номер и дата регистрации	Особые отметки	Документ	Адрес для связи с правообладателем	
	Каракещилян Юрий Иванович	собственность, № 61-61/002-61/002/005/2015-2442/1 от 22.05.2015	—	—	Ростовская обл, г. Батайск, ул. Воровского, 17 кв 66	
16	Особые отметки: —					
17	Характер сведений государственного кадастра недвижимости (статус записи о земельном участке): Сведения об объекте имеют статус учтенные					
18	Дополнительные сведения:					
	18.1	Сведения о природных объектах, расположенных в пределах земельного участка: —				
	18.2	Кадастровые номера участков, образованных из земельного участка: —				
19	Сведения о кадастровых инженерах: Алимагомедов Сабир Нуруллахович, 61-11-259, ООО "Земля", 11.02.2015 г.					




НАЧАЛЬНИК ОТДЕЛА
(инициалы, фамилия)
А.В. ХОБИН

(полное наименование должности)

КАДАСТРОВАЯ ВЫПИСКА О ЗЕМЕЛЬНОМ УЧАСТКЕ

"29" июня 2015 г. № 61/001/15-619155


1	Кадастровый номер:	61:01:0600006:5898	2	Лист № 2	3	Всего листов: 4
4	План (чертеж, схема) земельного участка					

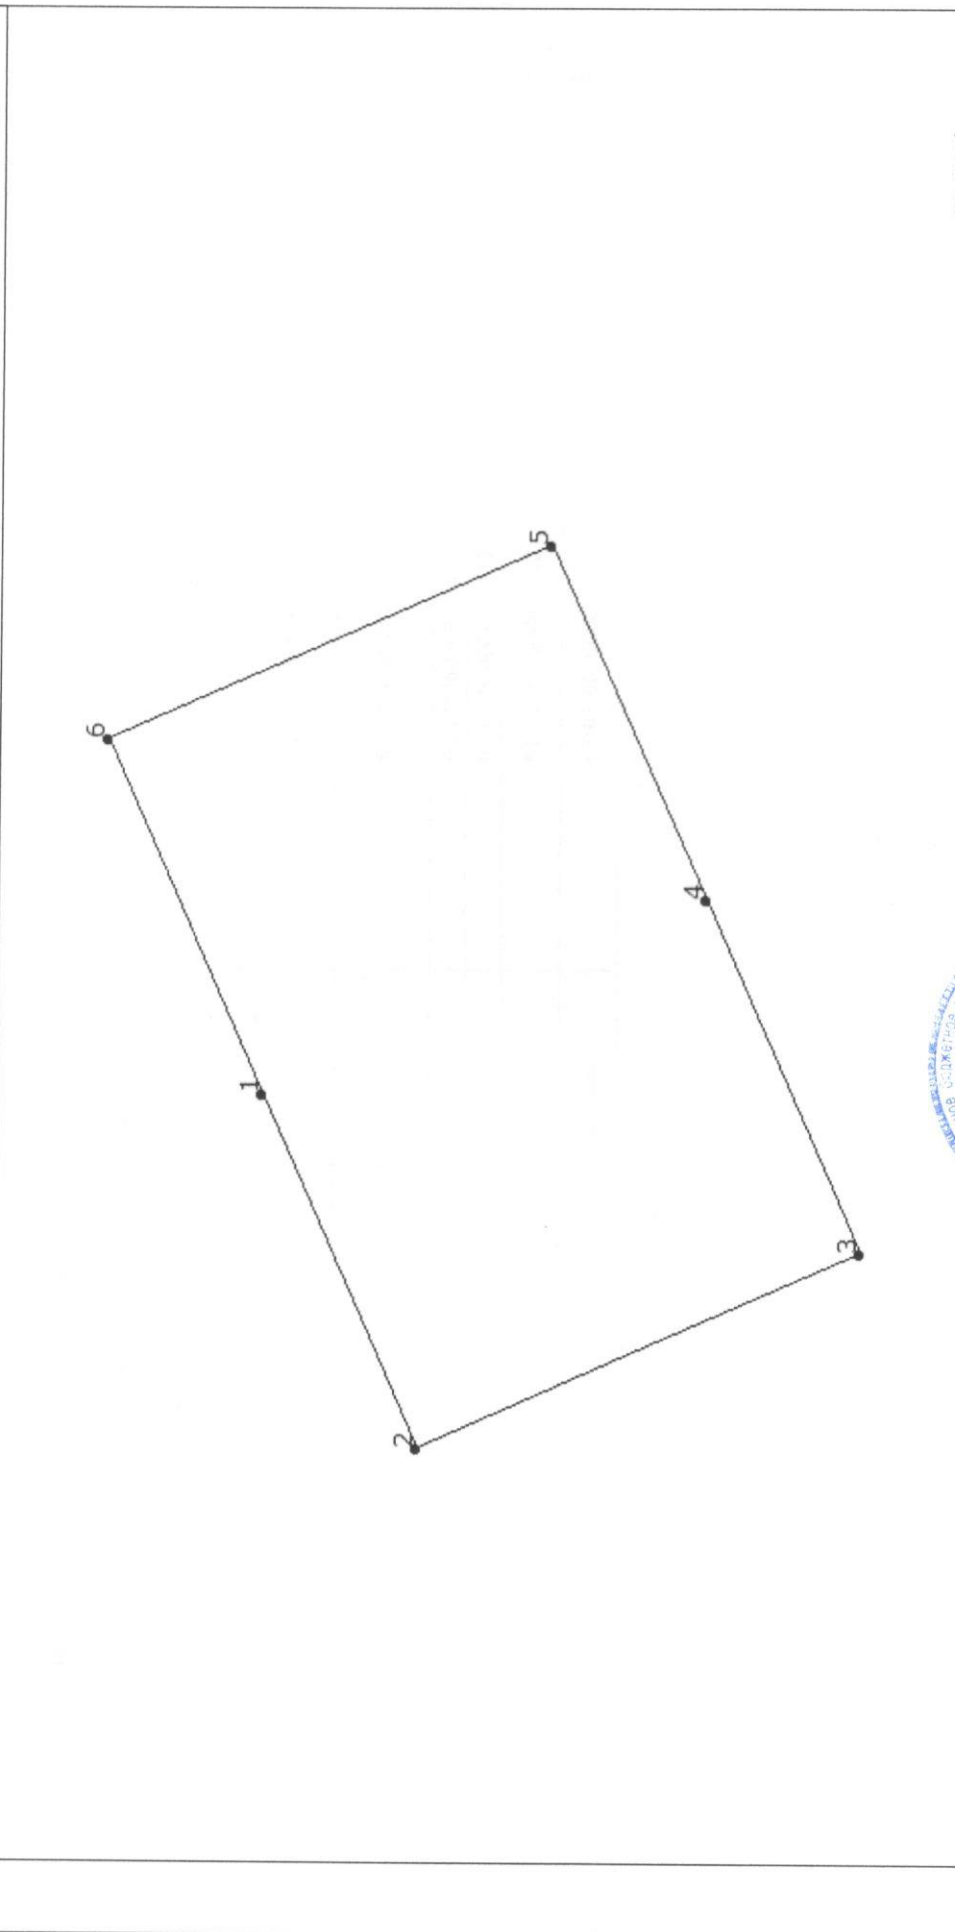

5	Масштаб 1:400	Условные знаки: —	61.04.7.
---	---------------	-------------------	----------

НАЧАЛЬНИК ОТДЕЛА

К.В. КОБЕНА
(инициалы, фамилия)

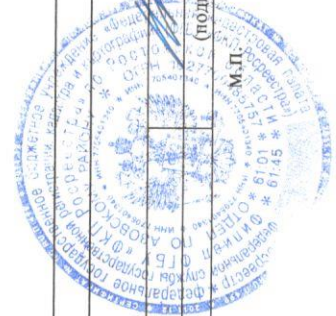

(полное наименование должности)

КАДАСТРОВАЯ ВЫПИСКА О ЗЕМЕЛЬНОМ УЧАСТКЕ

"29" июня 2015 г. № 61/001/15-619155

1		2		3		4	
Кадастровый номер: 61:01:0600006:5898		Лист № 3		3		Всего листов: 4	
4 Описание местоположения границ земельного участка							
Номер п/п	Номер точки	Номер точки	Дирекционный угол	Горизонтальное проложение (м)	Описание закрепления на местности	Кадастровые номера смежных участков	Особые отметки
1	2	3	4	5	6	7	8
1	1	6	66° 14'	20,01	—	61:01:0600006:5899	Россия, г. Ростов-на-Дону, ул. Очаковская, дом 81
2	2	1	66° 16'	20	—	61:01:0600006:5899	Россия, г. Ростов-на-Дону, ул. Очаковская, дом 81
3	2	-	-° -'	-	—	61:01:0600006:5866	Россия, г. Ростов-на-Дону, ул. Пушкинская, дом №75, кв. 4
4	3	2	336° 15'	25	—	61:01:0600006:5867	Россия, г. Ростов-на-Дону, ул. Пушкинская, дом №75, кв. 4
5	4	3	246° 16'	20	—	61:01:0600006:2482	Адрес отсутствует
6	5	4	246° 14'	20	—	61:01:0600006:2482	Адрес отсутствует
7	6	5	156° 16'	24,99	—	61:01:0600006:6008	Ростовская обл, г. Батайск, ул. Воровского, 17 кв 66
8	6	-	-° -'	-	—	61:01:0600006:6007	Россия, г. Ростов-на-Дону, ул. Очаковская, дом 81

НАЧАЛЬНИК ОТДЕЛА**К.В. КОВЕЦ**

(инициалы, фамилия)

(полное наименование должности)

(подпись)



КАДАСТРОВАЯ ВЫПИСКА О ЗЕМЕЛЬНОМ УЧАСТКЕ

"29" июня 2015 г. № 61/001/15-619155

1		Кадастровый номер: 61:01:0600006:5898		2	Лист № 4	3	Всего листов: 4
4		Описание поворотных точек границы земельного участка					
Номер точки	Координаты		Описание закрепления на местности	4	Особые отметки (точность определения)	5	
	X	Y					
1	2	3					
1	408610.73	1427619.73			0.10		
2	408602.68	1427601.42			0.10		
3	408579.80	1427611.49			0.10		
4	408587.85	1427629.80			0.10		
5	408595.91	1427648.10			0.10		
6	408618.79	1427638.04			0.10		

НАЧАЛЬНИК ОТДЕЛА

(подпись)

К.В. КОЗЫРЬ
(инициалы фамилия)



(полное наименование должности)