

филиал федерального государственного бюджетного учреждения "Федеральная кадастровая палата Федеральной службы государственной регистрации, кадастра и картографии" по Ростовской области

(полное наименование органа кадастрового учета)

КВ.1

КАДАСТРОВАЯ ВЫПИСКА О ЗЕМЕЛЬНОМ УЧАСТКЕ

"29" июня 2015 г. № 61/001/15-618615

1	Кадастровый номер:	61:01:0600006:6007	2	Лист № 1	3	Всего листов: 4
4	Номер кадастрового квартала:	61:01:0600006				
5	Предельные номера:	61:01:0600006:2435, 61:01:0600006:2436	6	Дата внесения номера в государственный кадастр недвижимости: 23.03.2015		
7						
8	Кадастровые номера объектов капитального строительства: —					
9	Адрес (описание местоположения): Ростовская область, Азовский район, п. Овощной, ул. Белорусская, 14					
10	Категория земель: Земли населенных пунктов					
11	Разрешенное использование: Индивидуальная и малоэтажная жилая застройка					
12	Площадь: 1000 +/- 11 кв. м					
13	Кадастровая стоимость: 123630 руб.					
14	Система координат: СК кадастрового округа					
15	Сведения о правах:					
	Правообладатель	Вид права, номер и дата регистрации	Особые отметки	Документ	Адрес для связи с правообладателем	
	Каракешиян Юрий Иванович	собственность, № 61-61/002-61/002/005/2015-2432/1 от 21.05.2015	—	—	Почтовый адрес и (или) адрес электронной почты, по которым осуществляется связь с правообладателем земельного участка, отсутствует.	
16	Особые отметки: —					
17	Характер сведений государственного кадастра недвижимости (статус записи о земельном участке): Сведения об объекте имеют статус учтенные					
18	Дополнительные сведения:					
	18.1 Сведения о природных объектах, расположенных в пределах земельного участка: —					
	18.2 Кадастровые номера участков, образованных из земельного участка: —					
19	Сведения о кадастровых инженерах: Алимгомедов Сабир Нуруллахович, 61-Н-259, ООО "Земля", 12.03.2015 г.					

НАЧАЛЬНИК ОТДЕЛА

К.В. КОВИЧ (подпись)


(полное наименование должности)



КАДАСТРОВАЯ ВЫПИСКА О ЗЕМЕЛЬНОМ УЧАСТКЕ

"29" июня 2015 г. № 61/001/15-618615

1	Кадастровый номер:	61:01:0600006:6007	2	Лист № 2	3	Всего листов: 4
4	План (чертеж, схема) земельного участка					

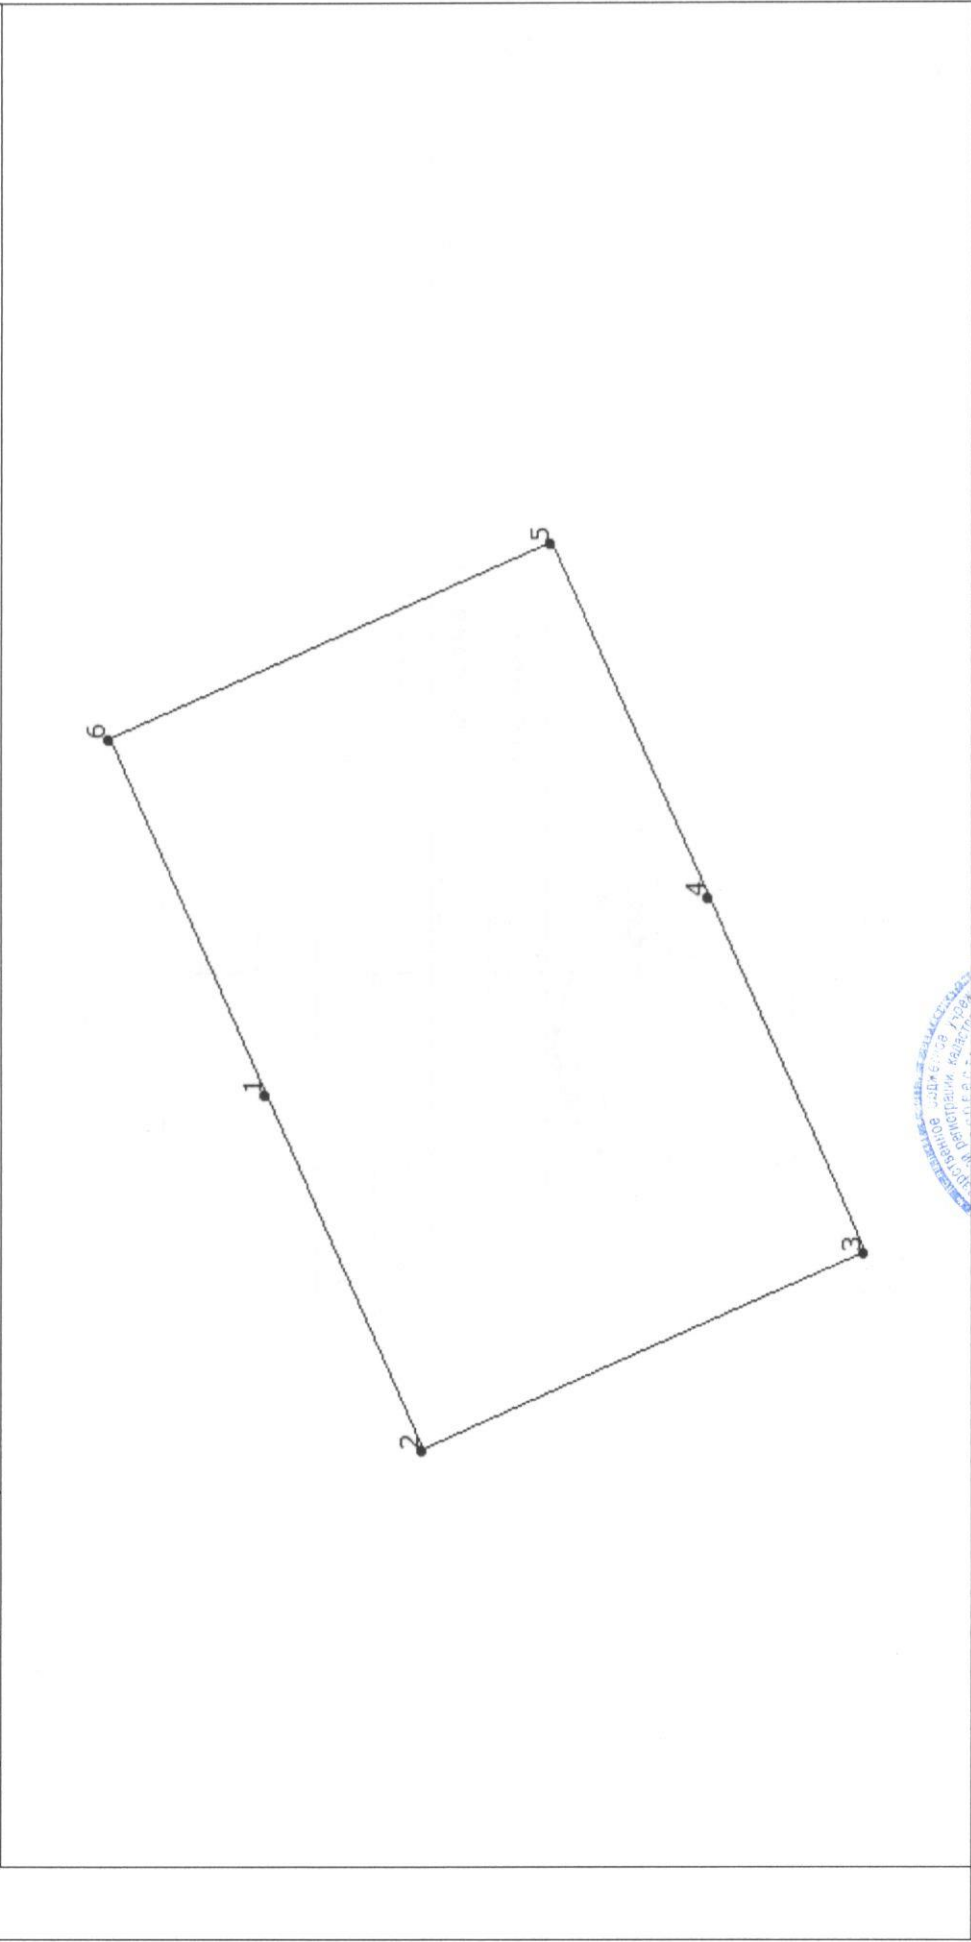

5 Масштаб 1:400

Условные знаки: —



НАЧАЛЬНИК ОТДЕЛА


(инициалы, фамилия)  
**А.В. КУБЦ**

(полное наименование должности)

## КАДАСТРОВАЯ ВЫПИСКА О ЗЕМЕЛЬНОМ УЧАСТКЕ

"29" июня 2015 г. № 61/001/15-618615

1		2		3		4	
Кадастровый номер: 61:01:0600006:6007		Лист № 3		3		Всего листов: 4	
4 Описание местоположения границ земельного участка							
Номер п/п	Номер точки	Дирекционный угол	Горизонтальное проложение (м)	Описание закрепления на местности	Кадастровые номера смежных участков	Особые отметки	
1	2	4	5	6	7	8	
1	1	66° 16'	20	—	61:01:0600006:2482	Адрес отсутствует	
2	2	66° 14'	20	—	61:01:0600006:2482	Адрес отсутствует	
3	3	336° 15'	25	—	61:01:0600006:5899	Россия, г. Ростов-на-Дону, ул. Очаковская, дом 81	
4	3	-° -'	-	—	61:01:0600006:5898	Россия, г. Ростов-на-Дону, ул. Очаковская, дом 81	
5	4	246° 15'	19.99	—	61:01:0600006:6008	Россия, г. Ростов-на-Дону, ул. Очаковская, дом 81	
6	5	246° 14'	20.01	—	61:01:0600006:6008	Россия, г. Ростов-на-Дону, ул. Очаковская, дом 81	
7	5	-° -'	-	—	61:01:0600006:2447	Россия, г. Ростов-на-Дону, ул. Очаковская, дом №81	
8	6	156° 15'	25	—	61:01:0600006:2437	Россия, г. Ростов-на-Дону, ул. Очаковская, дом №81	


  
 (подпись)

НАЧАЛЬНИК ОТДЕЛА

(инициалы, фамилия)

А.В. КОБАН



(полное наименование должности)

КАДАСТРОВАЯ ВЫПИСКА О ЗЕМЕЛЬНОМ УЧАСТКЕ

"29" июня 2015 г. № 61/001/15-618615

1	Кадастровый номер:	61:01:0600006:6007		2	Лист № 4	3	Всего листов: 4
4	Описание поворотных точек границы земельного участка	Описание закреплении на местности					
	Номер точки	Координаты		4	5	0.10	0.10
		X	Y				
	1	2	3				
	1	408649.73	1427646.27			0.10	
	2	408641.67	1427627.97			0.10	
	3	408618.79	1427638.04			0.10	
	4	408626.84	1427656.34			0.10	
	5	408634.90	1427674.65			0.10	
	6	408657.78	1427664.58			0.10	

**НАЧАЛЬНИК ОТДЕЛА**

**К.В. КОБЕН**  
(инициалы, фамилия)



(полное наименование должности)