

филиал федерального государственного учреждения "Федеральная кадастровая палата Федеральной службы государственной регистрации, кадастра и картографии" по Ростовской области
(полное наименование органа кадастрового учета)

КП.1

КАДАСТРОВЫЙ ПАСПОРТ ЗЕМЕЛЬНОГО УЧАСТКА

"26" января 2016 г. № 61/001/16-45021

1	Кадастровый номер:	61:01:0600006:5866	2	Лист № 1	3	Всего листов: 2
4	Номер кадастрового квартала:	61:01:0600006				
5	Предыдущие номера:	61:01:0600006:2431, 61:01:0600006:2432	6	Дата внесения номера в государственный кадастр недвижимости: 17.12.2014		
7						
8	Кадастровые номера объектов капитального строительства: —					
9	Адрес (описание местоположения): Ростовская область, Азовский район, п. Овощной, ул. Белорусская, 10					
10	Категория земель: Земли населенных пунктов					
11	Разрешенное использование: Индивидуальная и малозатяжная жилая застройка					
12	Площадь: 1000 +/- 11 кв. м					
13	Кадастровая стоимость: 123630 руб.					
14	Сведения о правах:					
	Правообладатель	Вид права, номер и дата регистрации собственности, №	Особые отметки	Документ		
	ООО "Фруктовый"	61-61/002-61/002/005/2015-875/2 от 06.03.2015	—	—		
15	Особые отметки: Для данного земельного участка обеспечен доступ посредством земельного участка (земельных участков) с кадастровым номером (кадастровыми номерами) 61:01:0600006:2482.					
16	Сведения о природных объектах: —					
17	Дополнительные сведения:					
	17.1 Кадастровые номера участков, образованных с земельным участком: —					
	17.2 Кадастровый номер преобразованного участка: —					
	17.3 Кадастровые номера участков, подлежащих снятию или снятых с кадастрового учета: 61:01:0600006:2432, 61:01:0600006:2431					
	17.4 Кадастровые номера участков, образованных из земельного участка: —					
18	Характер сведений государственного кадастра недвижимости (статус записи о земельном участке): Сведения об объекте имеют статус учтенные					
19	Сведения о кадастровых инженерах: Алимагомедов Сабир Нуруллахович, 61-11-259, ООО "Земля", 08.12.2014 г.					

ИЖЕЕР 1-В КАТЕГОРИИ
О.Н. ШАТАЛОВА
(полное наименование должности) (инициалы, фамилия)




(подпись)
М.П.

КАДАСТРОВЫЙ ПАСПОРТ ЗЕМЕЛЬНОГО УЧАСТКА

"26" января 2016 г. № 61/001/16-45021

1	Кадастровый номер:	61:01:0600006:5866	2	Лист № <u>2</u>	3	Всего листов: <u>2</u>
4	План (чертеж, схема) земельного участка					

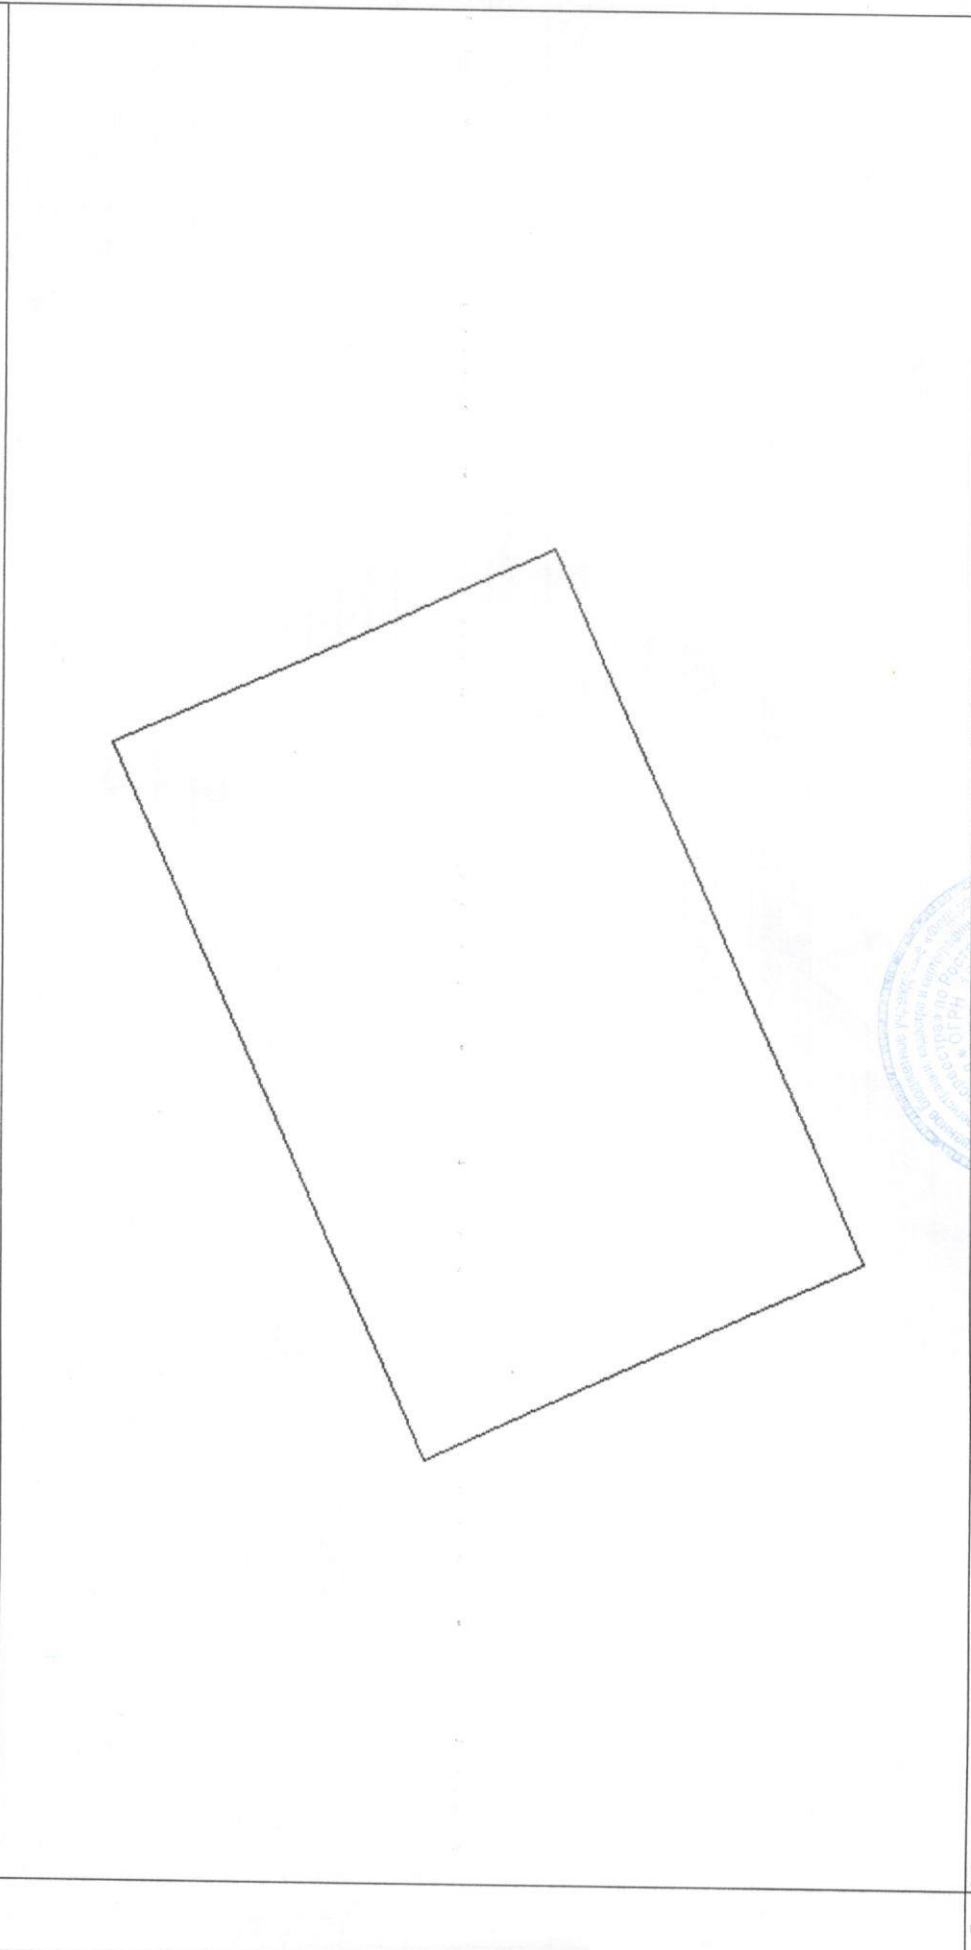

5 Масштаб 1:400



ИНЖЕНЕР 1-й КАТЕГОРИИ
В.Н. ШАГАРОВА

(полное наименование должности)

(подпись)

М.П.

(инициалы, фамилия)